


INQUADRAMENTO TERRITORIALE

SCALA 1 : 200 000

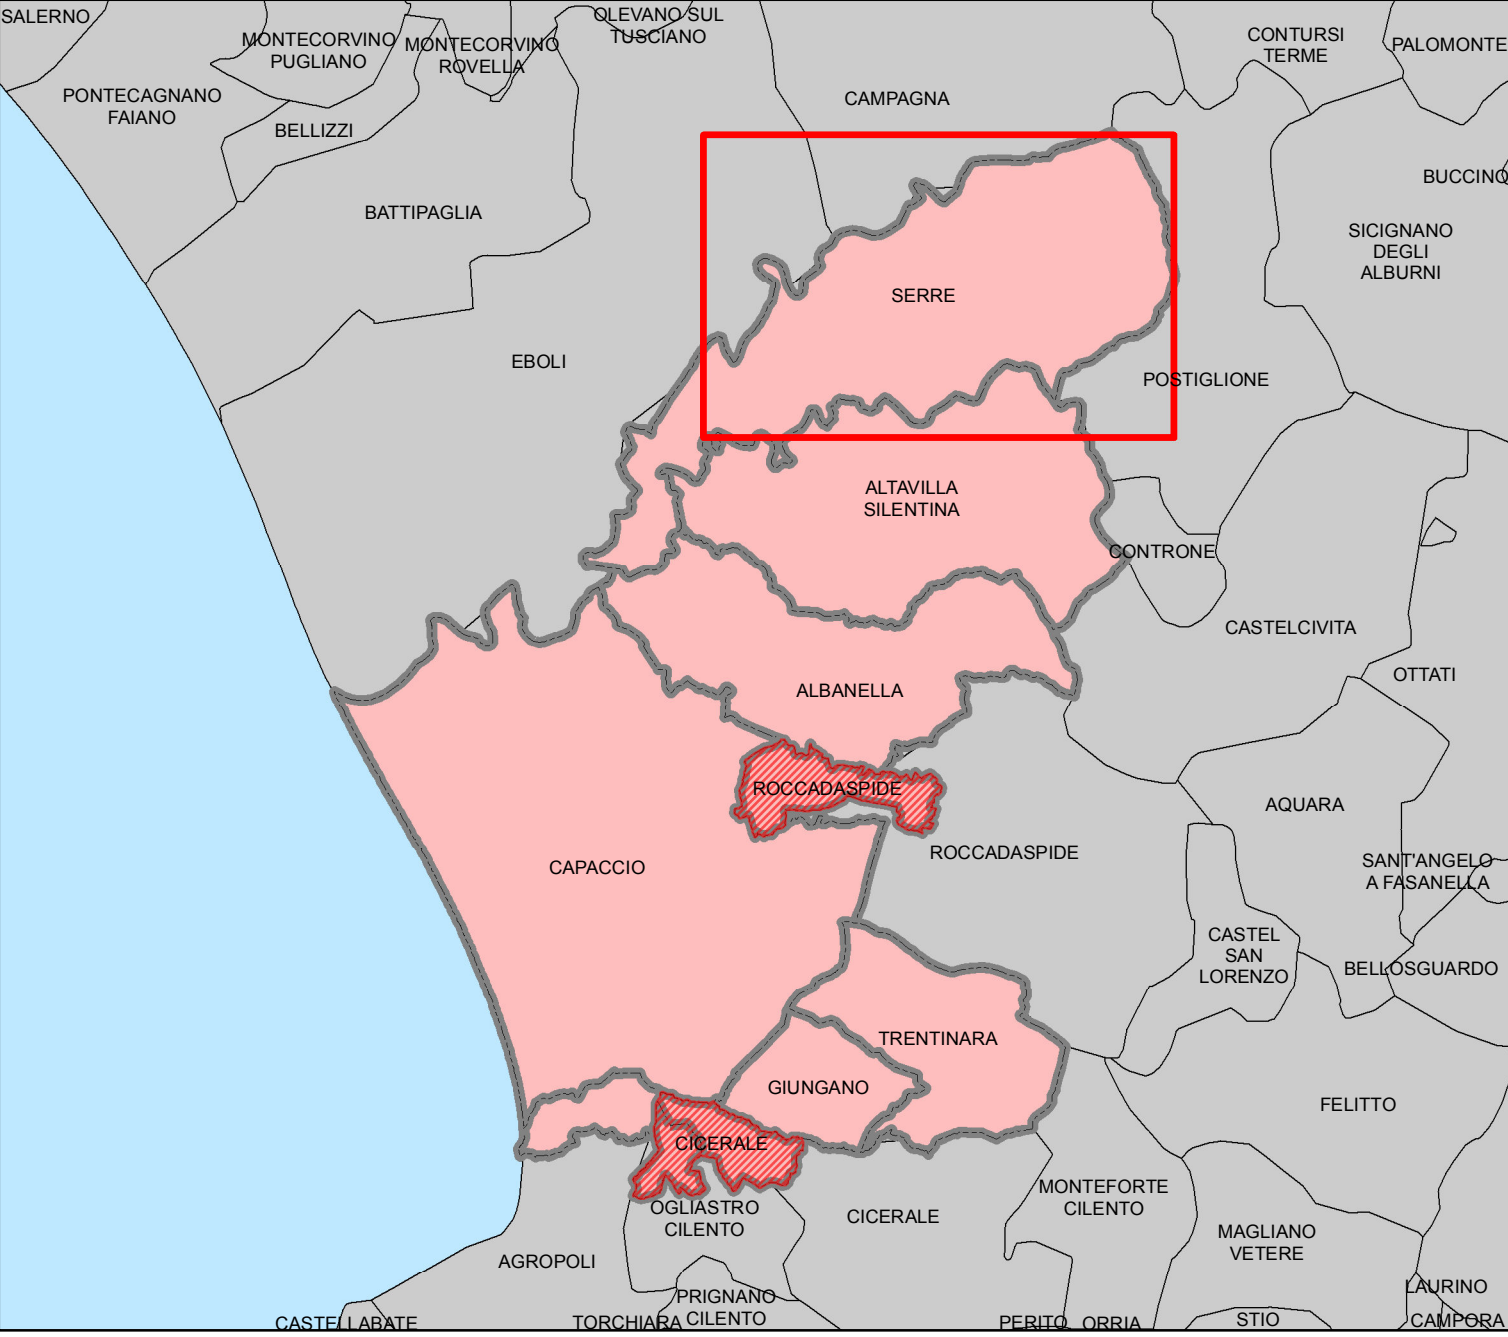

Legenda

■ impianto idrovoro

rete scolante

— alvei artificiali

..... alvei artificiali - nuova acquisizione

— alvei naturali

..... alvei naturali - nuova acquisizione

— canale principale

— fiume

aree nuova estensione

limiti macrobacini idraulici

confini comunali



CONSORZIO
BONIFICA DI PAESTUM

VIA MAGNA GRAECIA N.341 - 84047 CAPACCIO PAESTUM (SA)

PIANO DI GESTIONE

Elaborato n.	Descrizione	
A1 - 7	Carta della Piattaforma Pubblica di Bonifica Integrale	
Revisione	Area Rappresentata	
REV 2	Comune di Serre (Area Est) Provincia di Salerno	
Scala		
1 : 10 000		
Data		

