


SCALA 1: 200 000

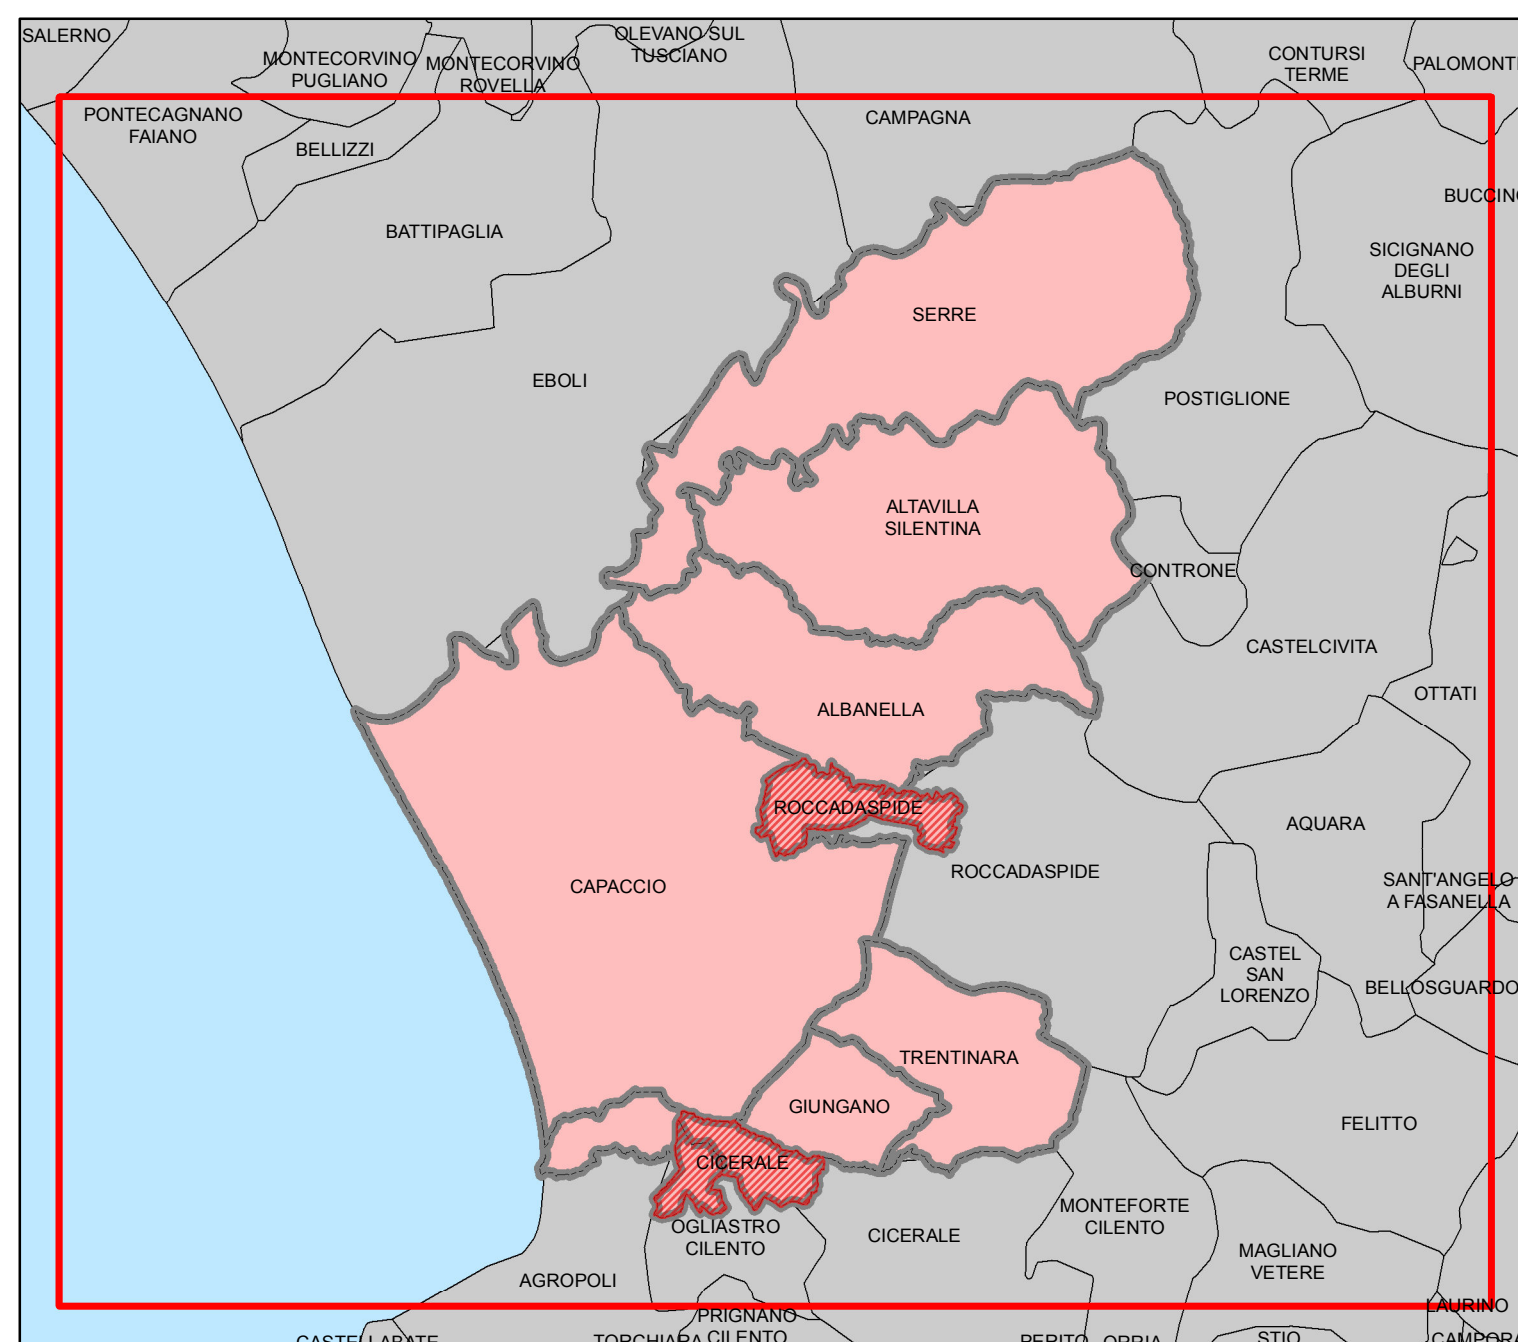

- impianto idrovoro
- aree nuova estensione
- limiti macrobacini idraulici
- confini comunali

rete scolante

- alvei artificiali
- alvei artificiali - nuova acquisizione
- alvei naturali
- alvei naturali - nuova acquisizione
- canale principale
- fiume



VIA MAGNA GRAECIA N.341 - 84047 CAPACCIO PAESTUM (SA)

PIANO DI GESTIONE

Elaborato n.	Descrizione
A1	Carta della Piattaforma Pubblica di Bonifica Integrale
Revisione	Area Rappresentata
REV 2	Quadro di unione Provincia di Salerno
Scala	
1 : 40 000	
Data	

