



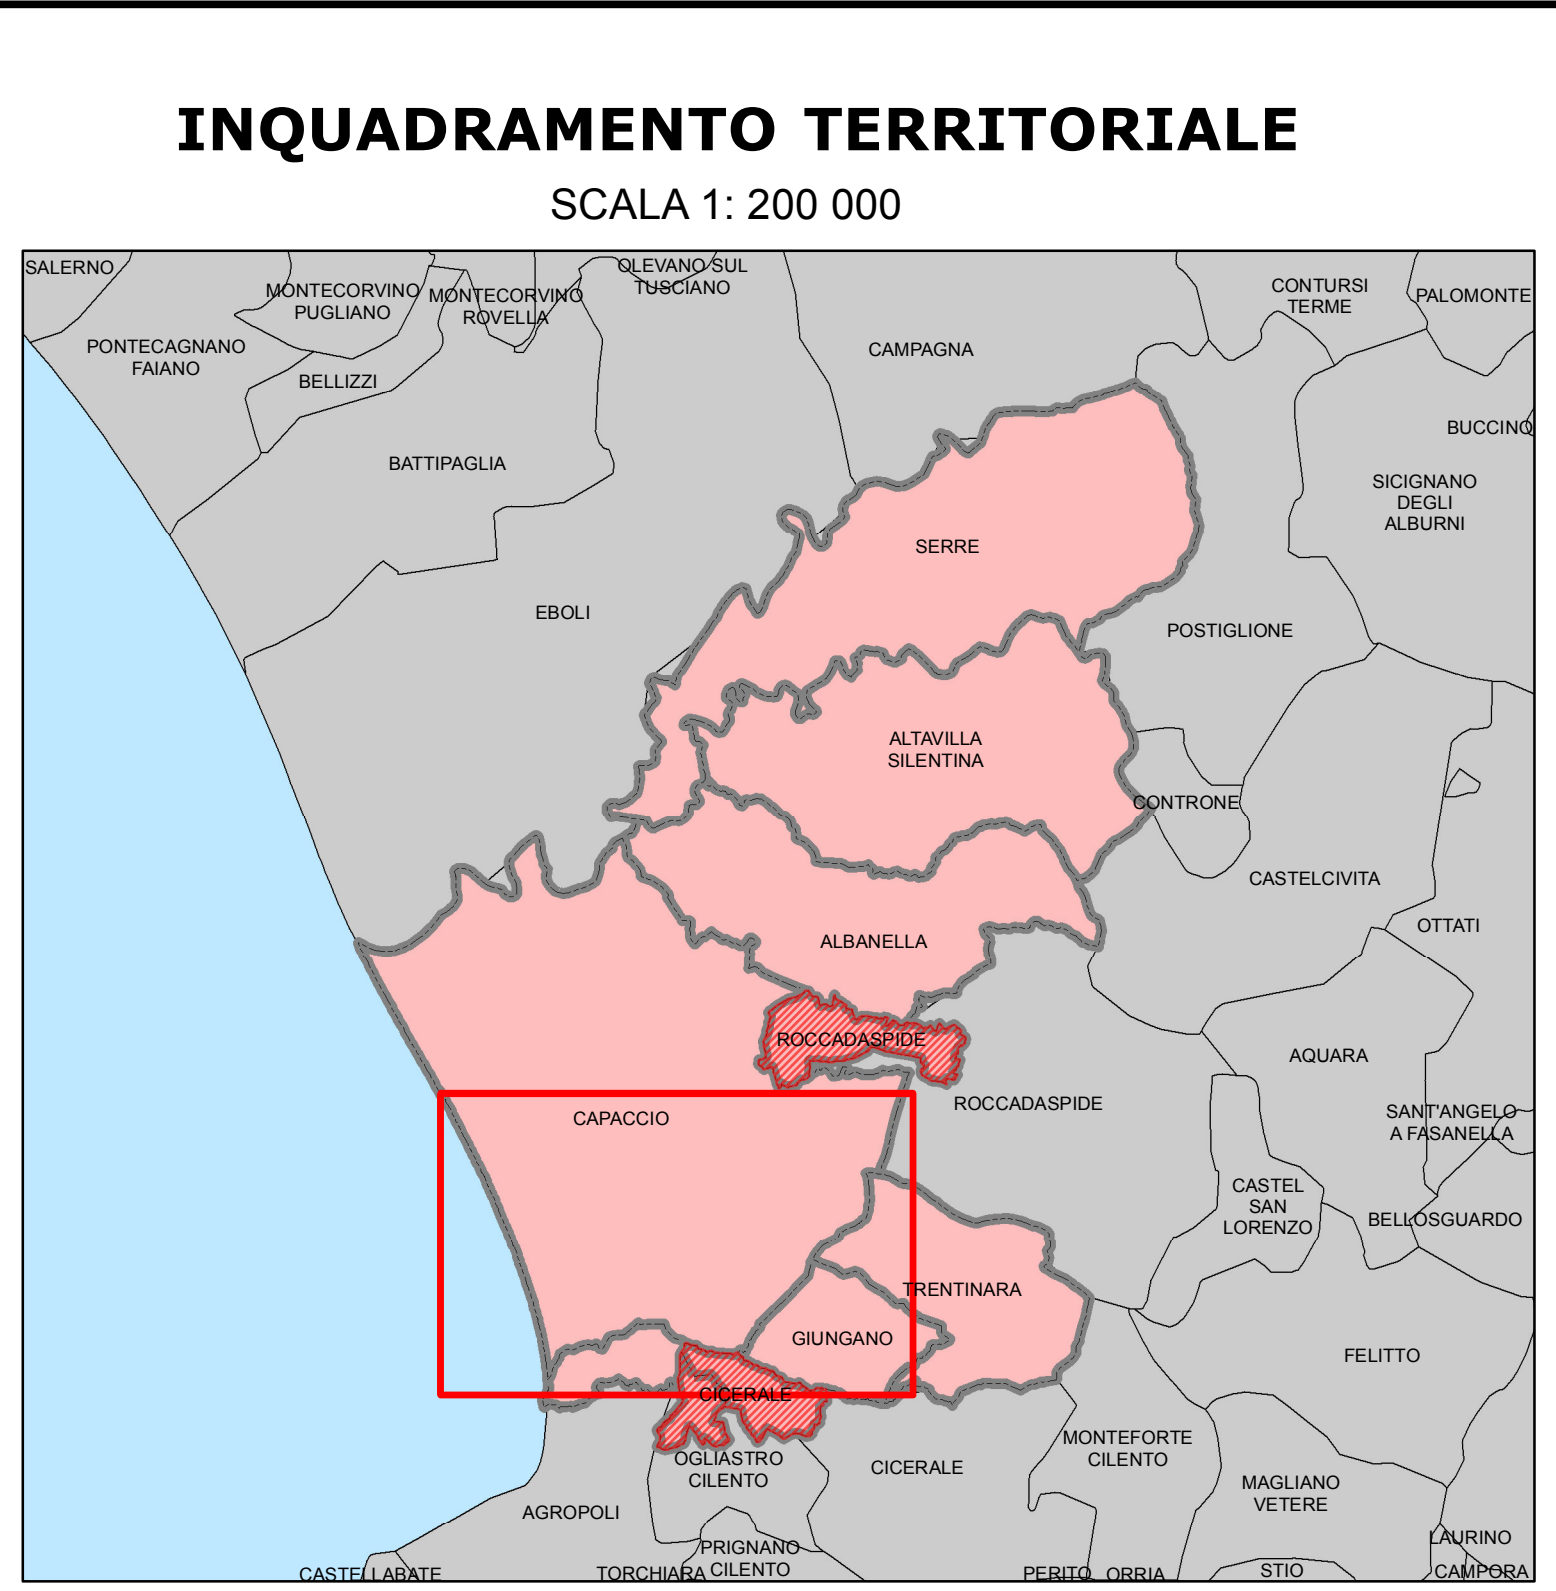

- Legenda**
- impianto idrovoro
 - rete scolante**
 - alvei artificiali
 - alvei artificiali - nuova acquisizione
 - alvei naturali
 - alvei naturali - nuova acquisizione
 - canale principale
 - fiume
 - ▨ aree nuova estensione
 - ▭ limiti macrobacini idraulici
 - ▭ confini comunali

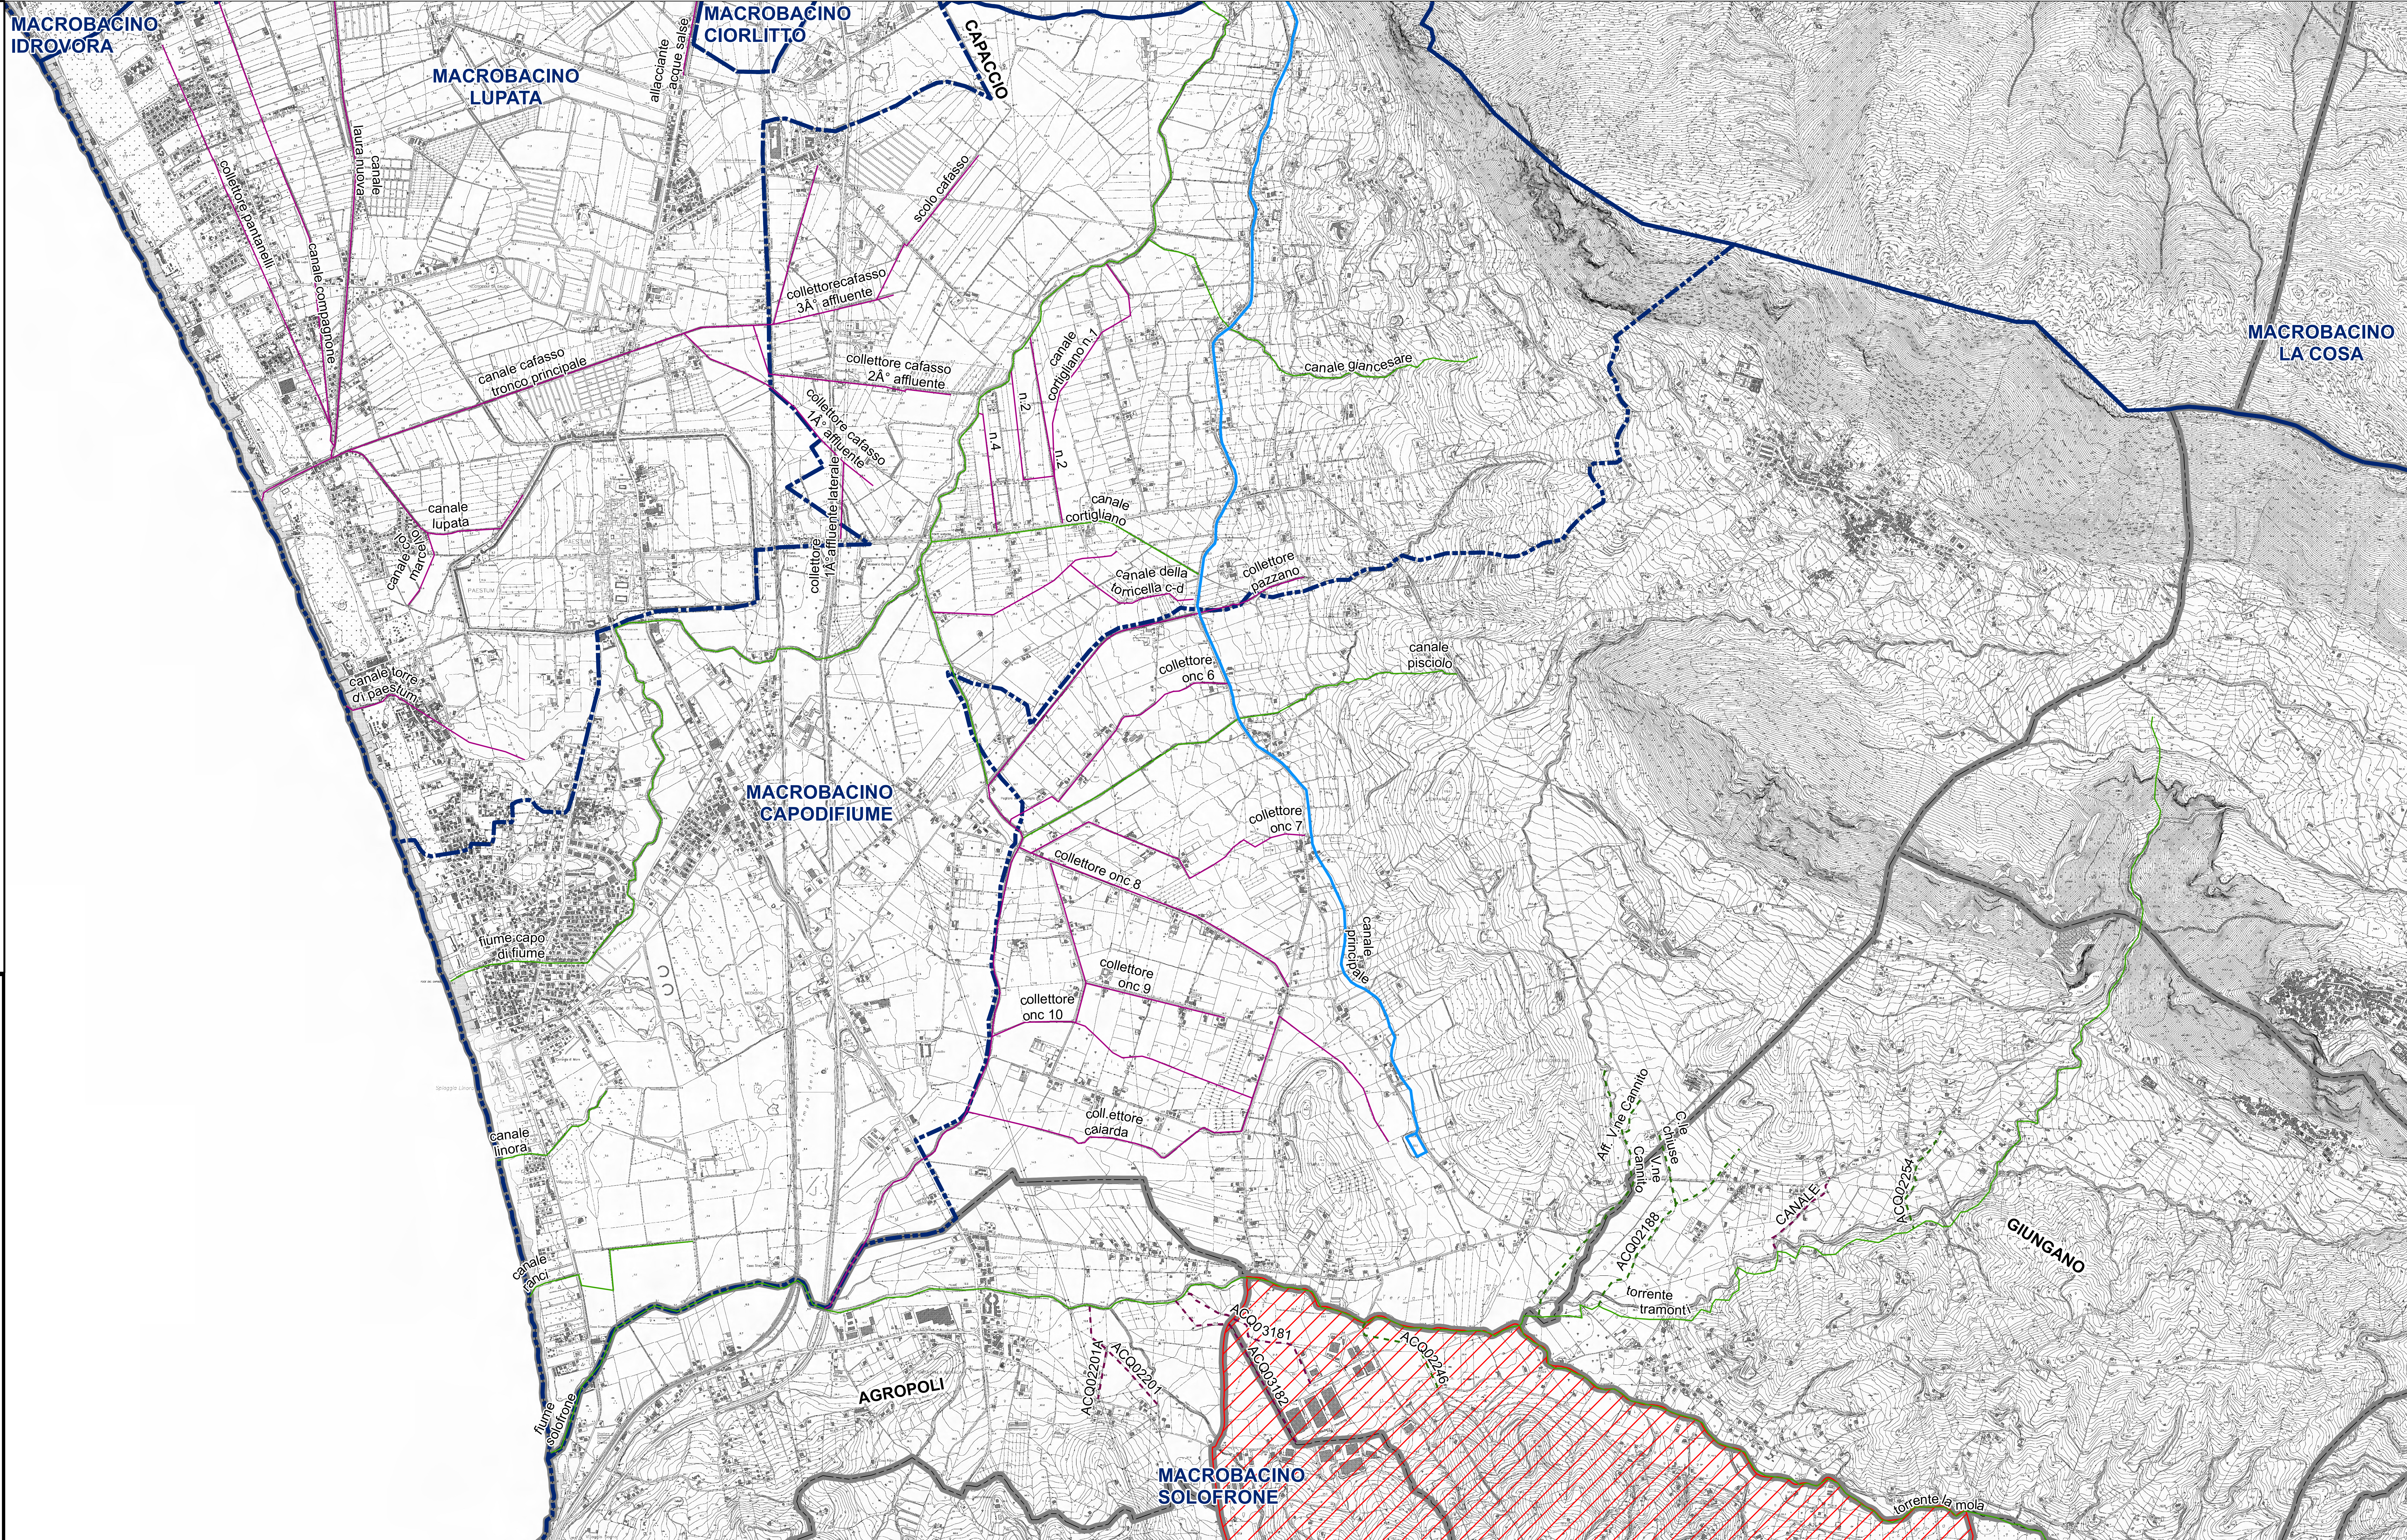

CONSORZIO BONIFICA DI PAESTUM
VIA MAGNA GRAECIA N.341 - 84047 CAPACCIO PAESTUM (SA)

PIANO DI GESTIONE

Elaborato n.	Descrizione	
A1 - 1B	Carta della Piattaforma Pubblica di Bonifica Integrale	
Revisione	Area Rappresentata	
REV 2	Comune di Capaccio (area Sud) Provincia di Salerno	
Scala		
1 : 10 000		
Data		